


計 画 図

移 設 部 材		移 設 部 材		移 設 部 材		移 設 部 材	
1 本	部材符号	2 本	部材符号	4 本	部材符号	2 本	部材符号
	H4		V2		V3		V6

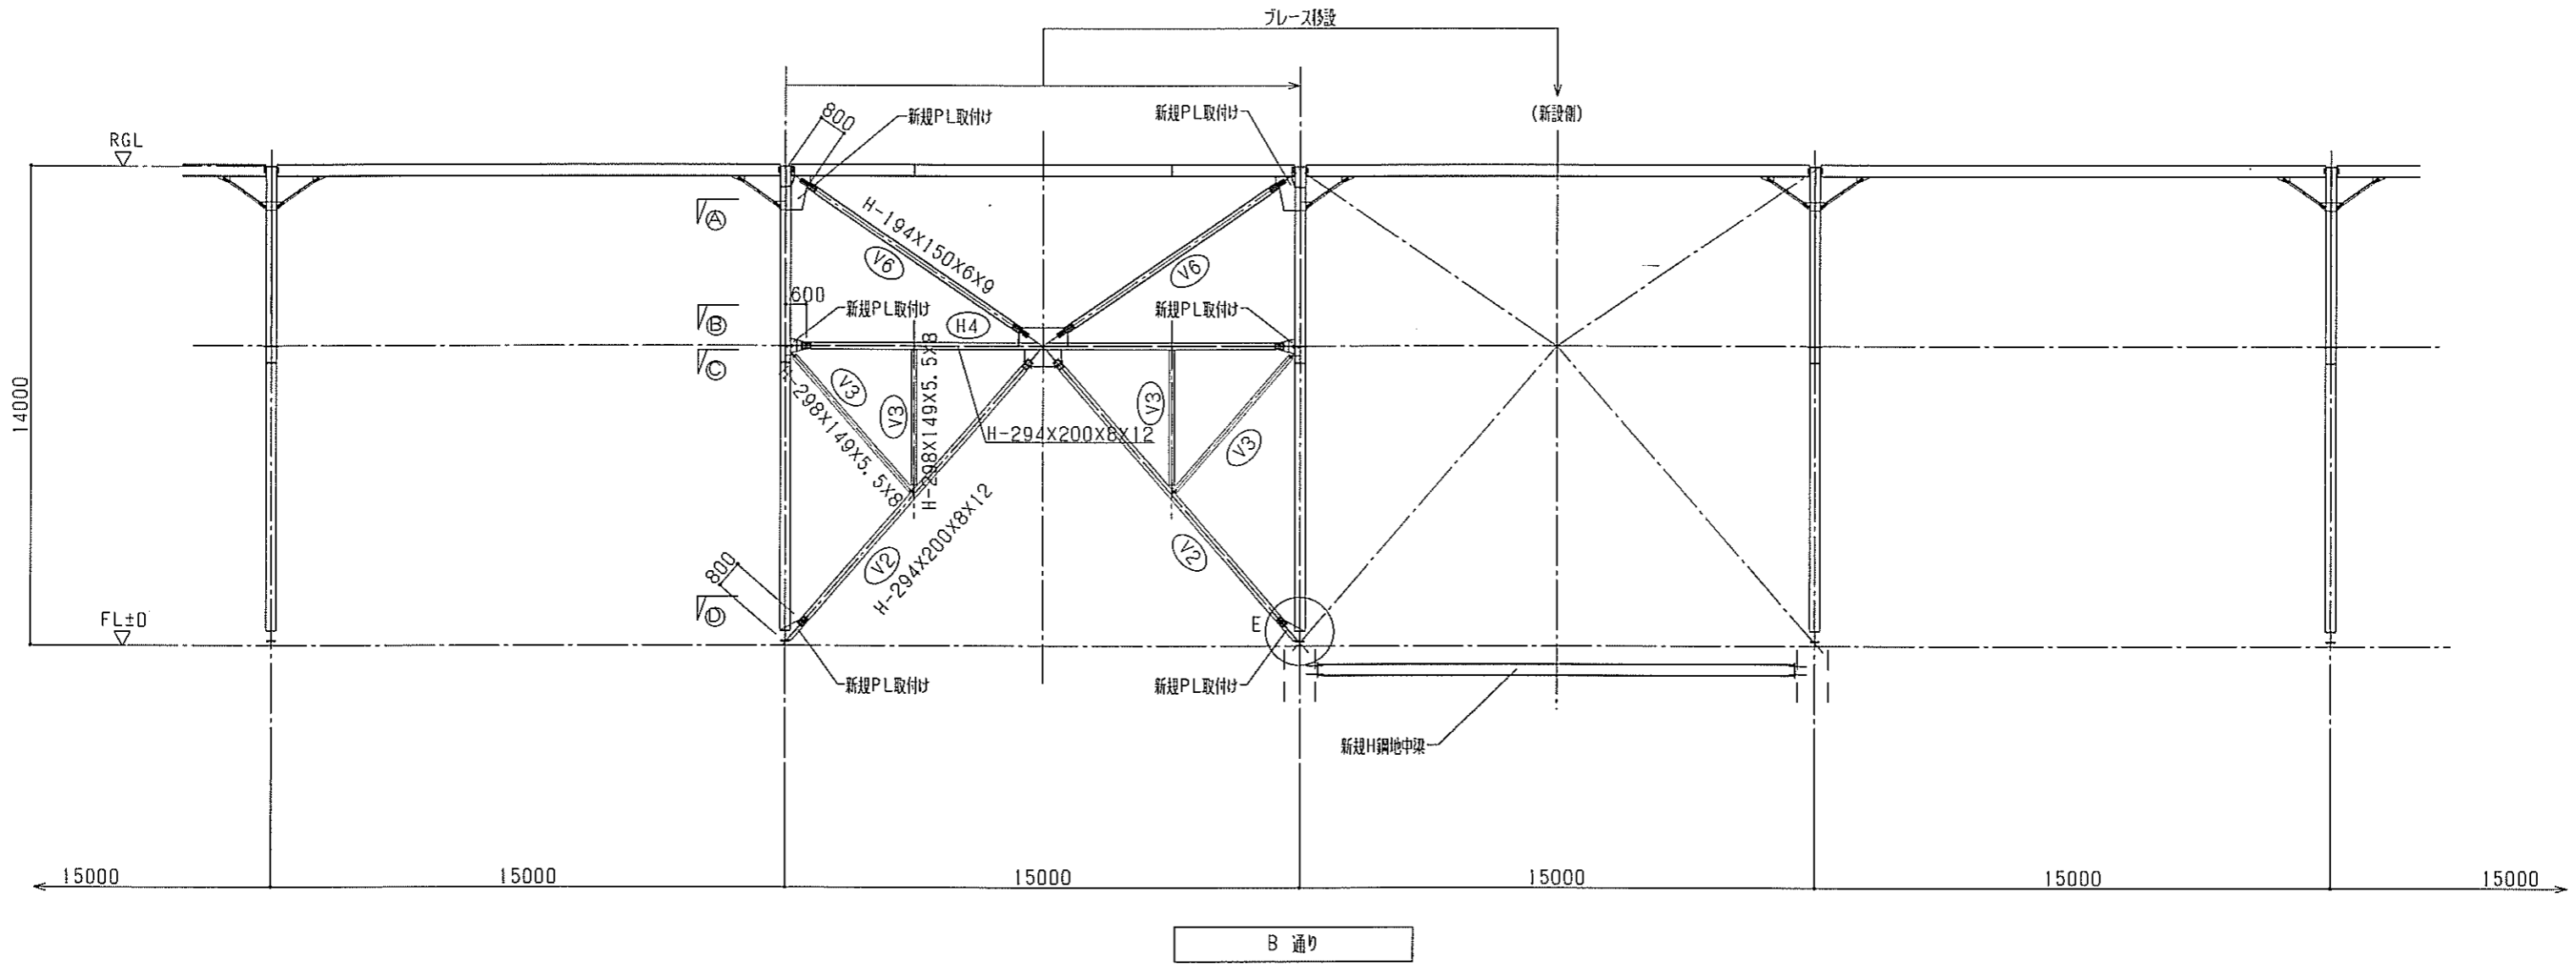

訂 正	月 日	工 事 名	図 名	縮 尺	(株) 高橋技建 名古屋市港区十一番2丁目7番地 TEL 052-381-4145 FAX 382-2658	承認	設計	製 図	設計 年 月 日
	・								
				1/150					図面No. S-1

